



* geen klinkervaharding op beweegbare deel brug, wordt door kleur gesimuleerd

- Maten in meters, tenzij anders vermeld.
- Materiaalmaten in mm, tenzij anders vermeld.
- Peilmaten in meters t.o.v. N.A.P., tenzij anders vermeld.
- Diameters in mm, tenzij anders vermeld.

syntera
Versterkt en verbindt


Telefoon: 0597-760030
Website: www.syntera.nl
E-mail: info@syntera.nl





Legenda:	
	Bestaande situatie
	Vervallen situatie
	Nieuwe situatie
	Werkgrens
	As
	Aanbrengen RWS-band 11,5/22,5x25, kleur grijs
	Aanbrengen trottoirband 13/15x25, kleur grijs
	Aanbrengen opsluitband 6x20, kleur grijs
	Aanbrengen opsluitband 15x25, kleur grijs
	Klinkerverharding*
	Fietspad
	Beton elementenverharding
	Oppervlaktewater
	Berm/Plantvak
	Inzaaien gras
	Aanbrengen sierheester
	Bestaande boom
	Nieuwe boom
	Talud
	Drempelmarkering
	Verloopband
	Trottoirkolk
	Straatkolk
	Verkeersbord, zonebord A01-30 en E01
	Verkeersbord, zone-einde A01-30 en E01
	Verkeersbord, zonebord E01
	Verkeersbord, zone-einde E01
	Verkeersbord, zonebord E10
	Verkeersbord, zone-einde E10
	Verkeersbord C03

* geen klinkervaharding op beweegbare deel brug, wordt door kleur gesimuleerd

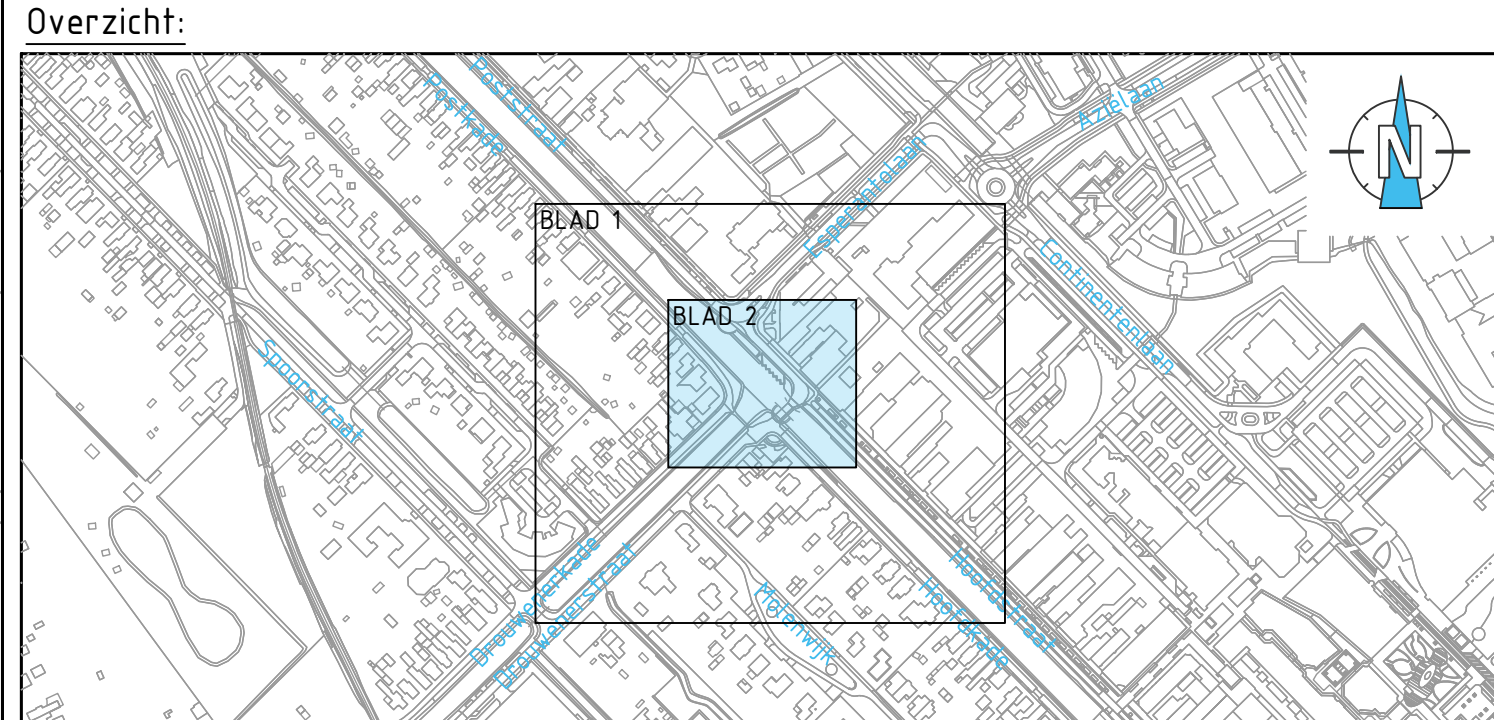

- Opmerkingen:
- Maten in meters, tenzij anders vermeld.
 - Materiaalmaten in mm, tenzij anders vermeld.
 - Peilmaten in meters t.o.v. N.A.P., tenzij anders vermeld.
 - Diameters in mm, tenzij anders vermeld.

Wijziging		Omschrijving	Datum	Getekend	Gecontroleerd
Opdrachtgever		Lutjebroer BV - Gem. Stadskanaal			DocumentType
Project		Drouwenermondsebrug			Schetsontwerp
Onderdeel		Situatieschets			Status
Omschrijving					Definitief
Getekend		R. Oosterhuis			Formaat
Gecontroleerd		T. Meijer			A1
Datum		03-04-2024			Schaal
					1:200
					Varste
					1.0
					Tek. nr.
					001
					Blad
					2
					in
					2